



### PLANZEICHENLEGENDE

**ART UND MASS DER BAULICHEN NUTZUNG**  
§ 9 Abs. 1 Nr. 1 BauGB

Deponie / Solarpark: Art der baulichen Nutzung: Altdeponienachsorge der bestehenden Deponie und bauliche Anlagen zur Stromerzeugung aus Solarenergie

GRZ: 0,3: Grundflächenzahl (GRZ)

**ÜBERBAUBARE GRUNDSTÜCKSFÄHLE, STELLUNG BAULICHER ANLAGEN**  
§ 9 Abs. 1 Nr. 2 und 4 BauGB, § 23 BauNVO

Baugrenze

T: Umgrenzung von Flächen für Nebenanlagen: Trafostation / Übergabestation

**FLÄCHEN ODER MASSNAHMEN ZUM SCHUTZ VON BODEN, NATUR UND LANDSCHAFT**  
§ 9 Abs. 1 Nr. 20 BauGB

Maßnahmenfläche: artenreiche Magerwiese

**SONSTIGE PLANZEICHEN**

Bestehende Wirtschaftswege

Solarmodule

Bestehende Gasleitungen

Grenze des räumlichen Geltungsbereiches

346/1: Flurstücksgrenze, Flurstücksnummer

### VERFAHRENSVERMERKE

**Aufstellung**  
Aufstellungsbeschluss gem. § 2 Abs. 1 BauGB: \_\_./\_\_./2022

Bekanntmachung des Aufstellungsbeschlusses gem. § 2 Abs. 1 BauGB: \_\_./\_\_./2022

**Offenlage**  
Billigung des Entwurfs für die Offenlage: \_\_./\_\_./2022

Ortsübliche Bekanntmachung der Beteiligung der Öffentlichkeit gem. § 3 Abs. 2 BauGB: \_\_./\_\_./2022

Beteiligung der Öffentlichkeit gem. § 3 Abs. 2 BauGB: \_\_./\_\_./2022 - \_\_./\_\_./2022

Beteiligung der Behörden und sonstigen Träger öffentlicher Belange gem. § 4 Abs. 2 BauGB: \_\_./\_\_./2022 - \_\_./\_\_./2022


**Abwägungsbeschluss und Satzungsbeschluss**  
Behandlung und Abwägung aller eingegangenen Stellungnahmen aus den Beteiligungen gem. § 1 Abs. 7 BauGB und Satzungsbeschluss gem. § 10 Abs. 1 BauGB: \_\_./\_\_./2022

**Ausfertigungsvermerk**  
Es wird bestätigt, dass der Inhalt dieses Bebauungsplanes mit seinen Festsetzungen durch Zeichnung, Farbe, Schrift und Text mit den hierzu ergangenen Beschlüssen des Gemeinderates übereinstimmt und dass die für die Rechtswirksamkeit maßgebenden Verfahrensvorschriften eingehalten worden sind.

Gemeinde Weierhammer, den \_\_./\_\_./2022  
Ludwig Biller  
Erster Bürgermeister

**Bekanntmachung und Inkrafttreten**  
Ortsübliche Bekanntmachung des Satzungsbeschlusses gem. § 10 Abs. 3 BauGB: \_\_./\_\_./2022

Mit der Bekanntmachung ist der Bebauungsplan in Kraft getreten. Ab diesem Zeitpunkt wird der Bebauungsplan gemäß § 10 Abs. 3 BauGB zu jedermanns Einsicht im Rathaus der Gemeinde Weierhammer bereit gehalten und über seinen Inhalt auf Verlangen Auskunft gegeben.

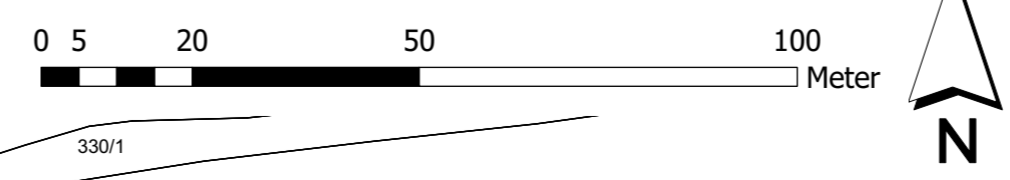



Gemeinde Weierhammer



ZukunftEnergieNordoberplatz  
NATUR

---

Projekt: Vorhabenbezogener Bebauungsplan "Solarpark Deponie Kalkhäusl - 2. Änderung"

---

Planinhalt: 02 Zeichnerischer Teil

---

Datum: 24.05.2022	Nummer:
Bearbeiter: WA	Maßstab: 1:1000

---



BHM Planungsgesellschaft mbH

Bruchsal • Freiburg • Nürtingen

info@bhmp.de

1702-9\_220524\_Lageplan.vwx Originalformat 1,026/0,594 01