



# Schnitte BAVA NOPF

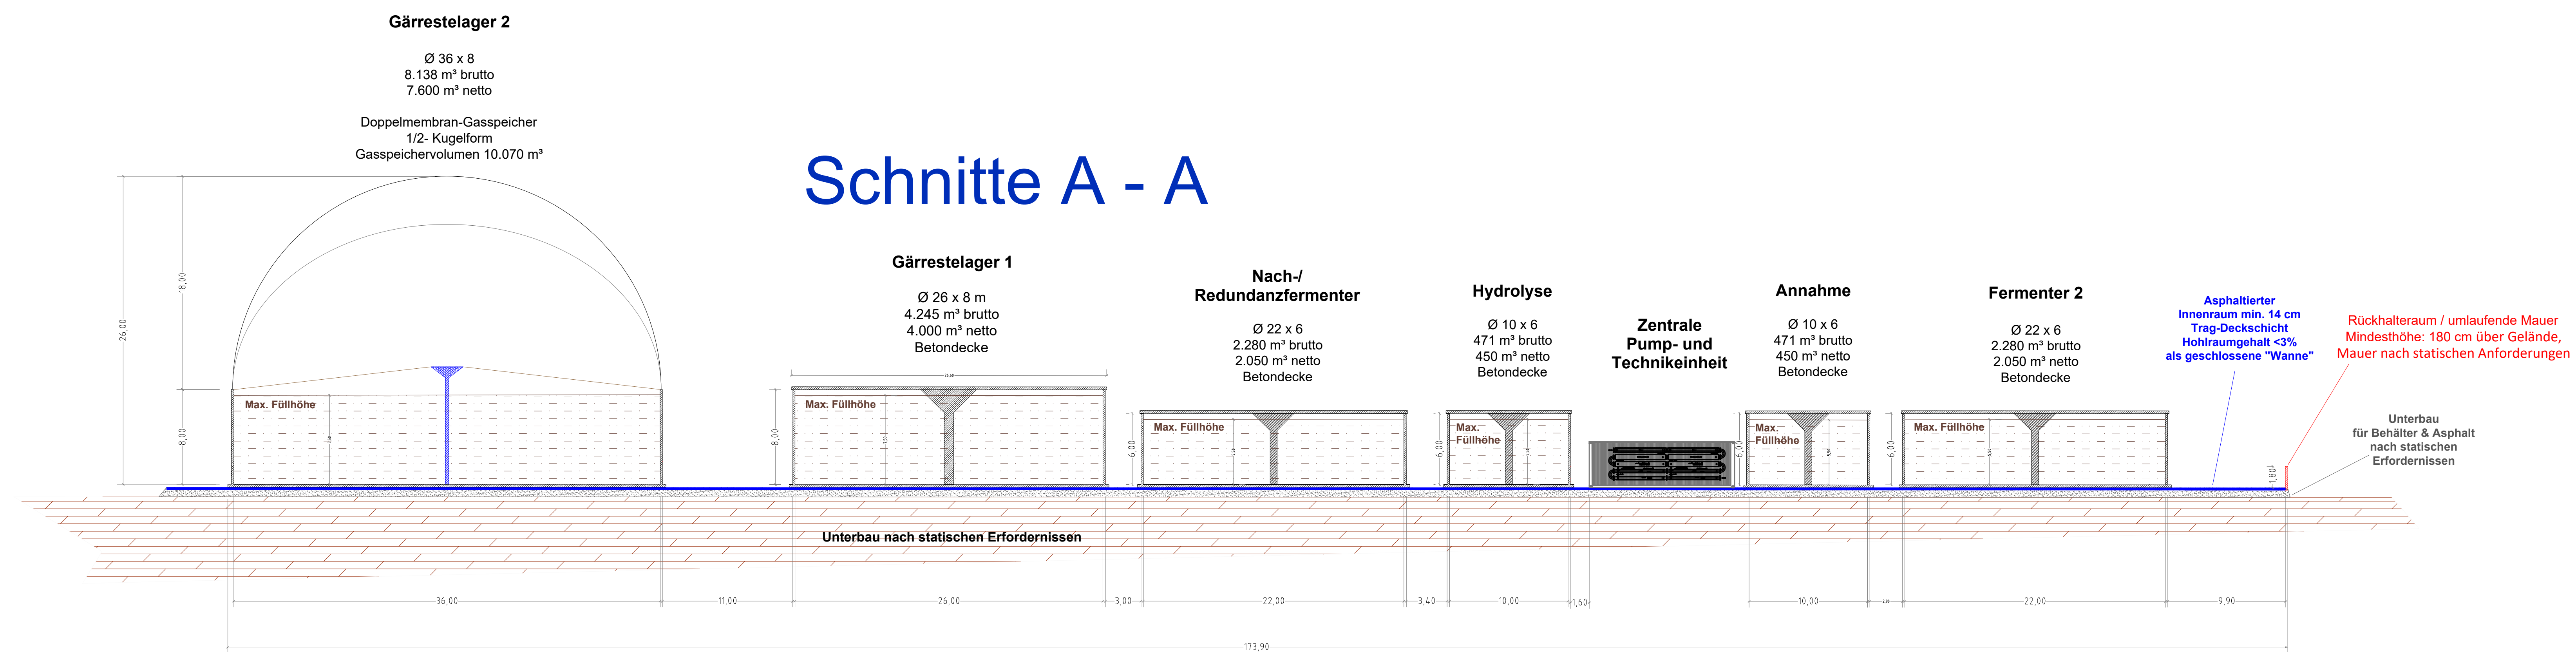


## Schnitt B - B

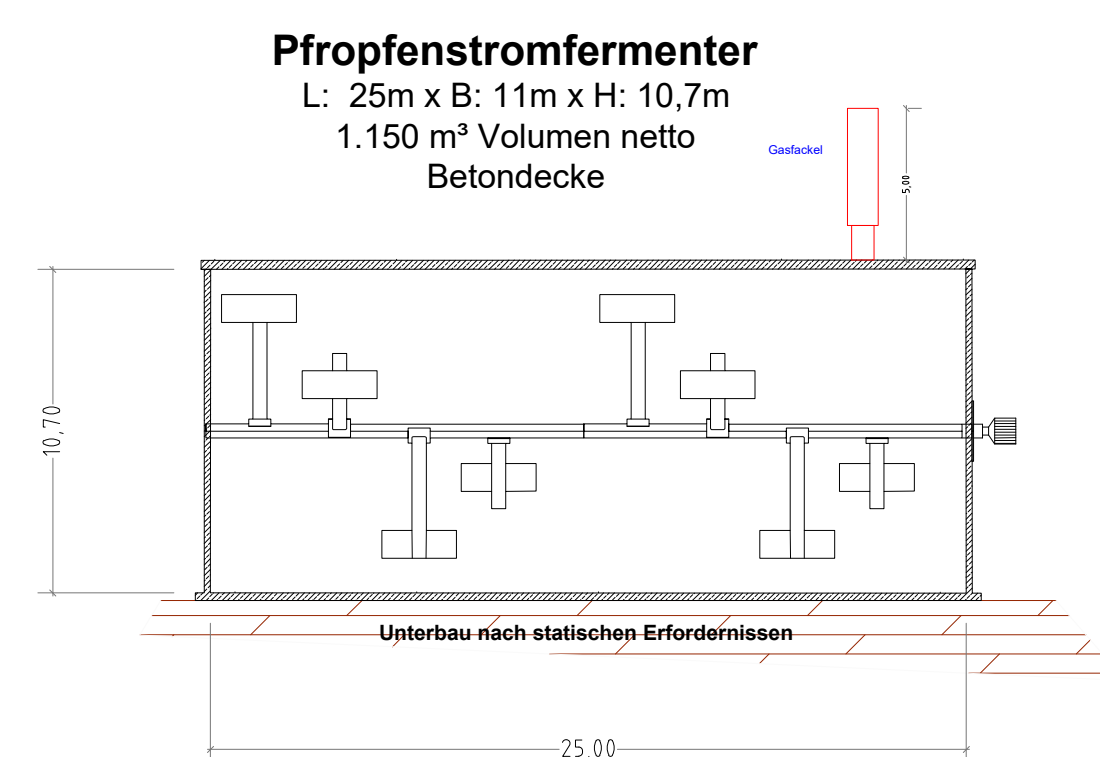


## Schnitt C - C Doppelwandigkeit

als exemplarische Darstellung für alle Gärbehälter

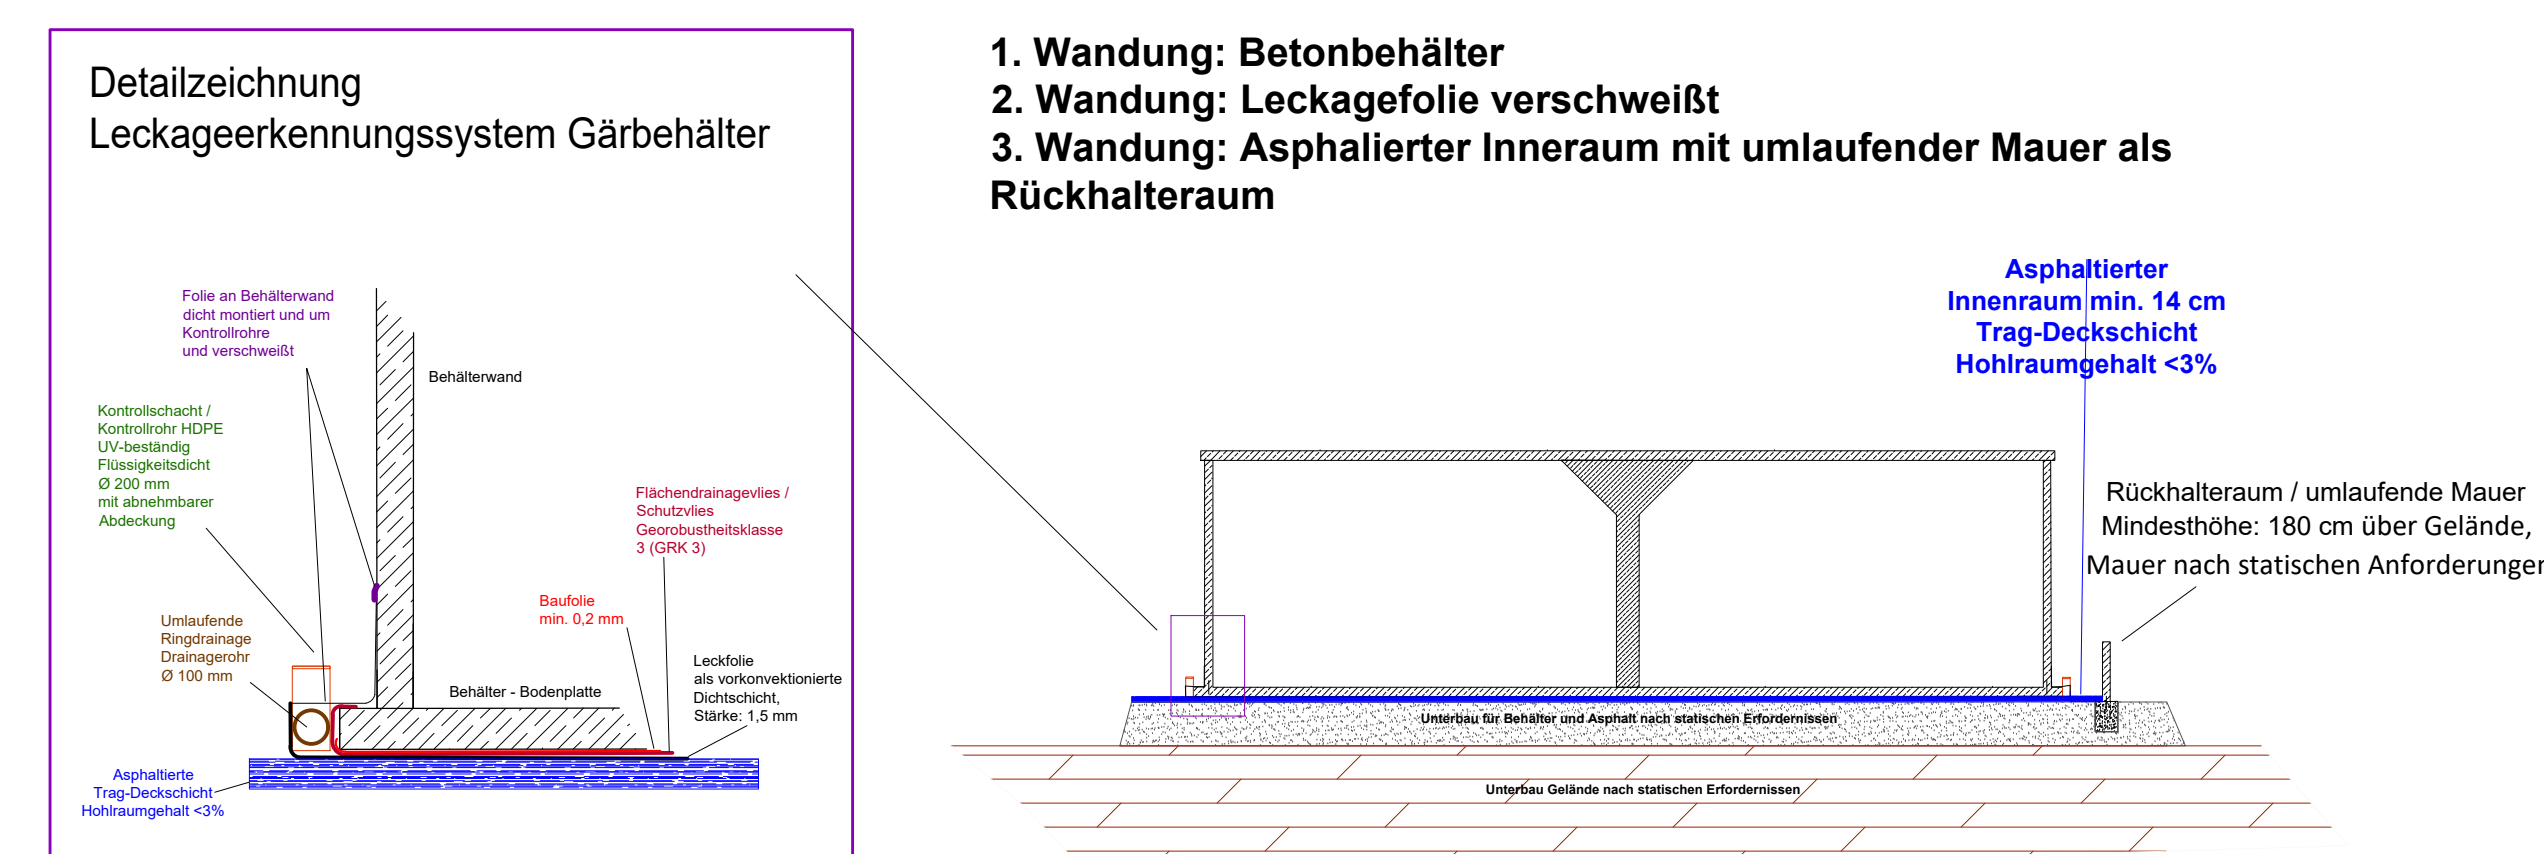

## Schnitt Überdachung



Kompostierfläche

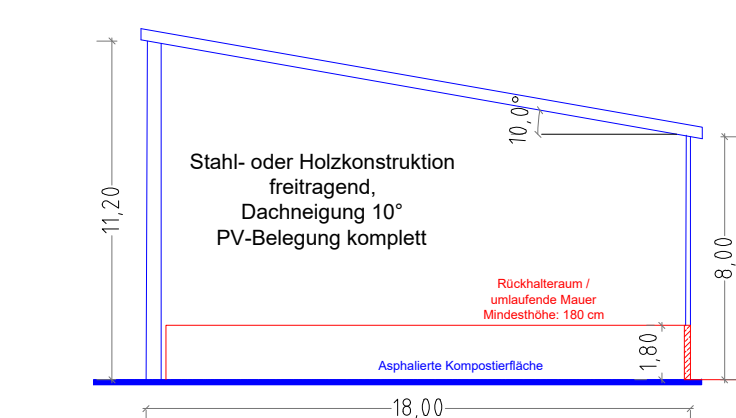

## Schnitte Hallen

Trocknungshalle

Annahmehalle

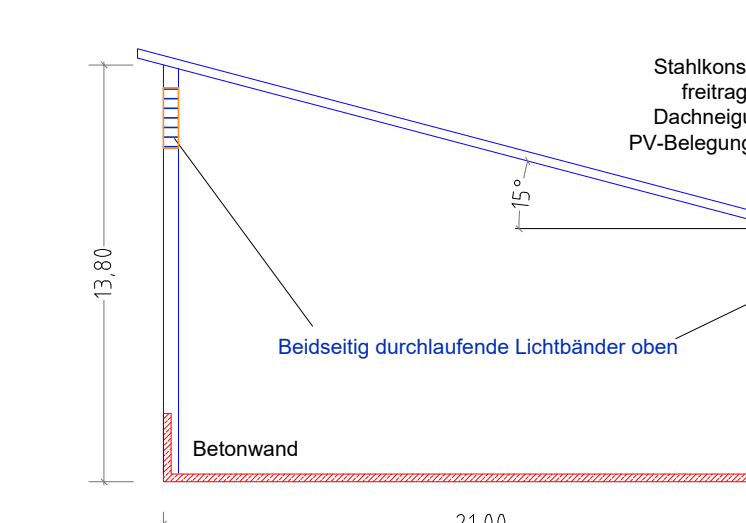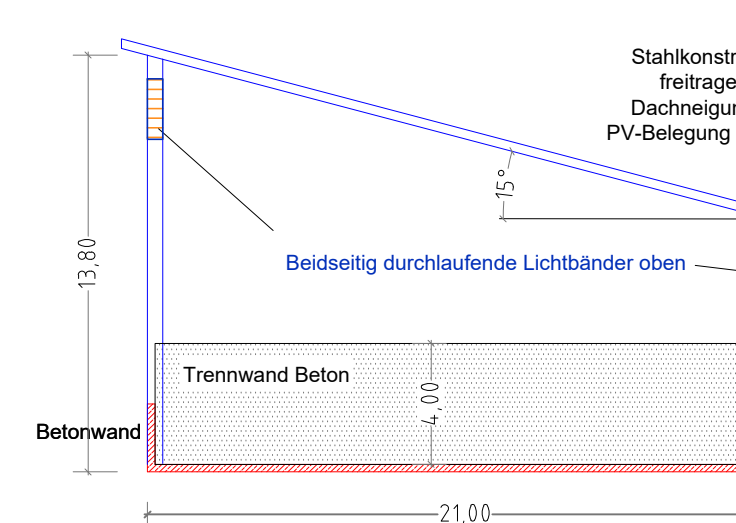

Genehmigungsplanung  
Bioabfall-Biogasanlage  
mit Hygienisierung &  
Trocknungsanlage  
gem. BioAbfallV

### GENEHMIGUNGSPLANUNG Bioabfallvergärung BAVA NOPF

Planinhalt	- Schnitte Gärbehälter und Gebäude M 1:250 - Darstellung / Schnitt Ausführung Doppelwandigkeit M 1:250
Projektort	Deponiegelände Kalkhäusl Flurmr. 333/1 und 346/1 Gemarkung Röttenbach 92729 Weiherhammer
Projektträger	BAVA NOPF GmbH & Co. KG Böhmerwaldstr. 32 92637 Weiden i.d. Opf.
	GF für ZEHV e.G. _____
	GF für BECH e.G. _____
	GF für NEW e.G. _____
	GF für TR- Energie e.G. _____

Projektierung **SM-Energy GmbH**  
Carl-Zeiss-Str. 4 - D-95666 Mittelsch - Tel.: 0933-400 767 - 0 - Mail: info@sm-energy.de

Entwurfsverfasser Merkus Sporrer, Matthias Schriewer,  
Albert Konrad, Martin Räß, Katrin Reider  
Mittelsch, Oktober 2022 **SM-ENERGY GmbH**